


VALFRAMBERT

ZPR1c	Nom de la zone
-----	Limite de la zone
▶	Panneau de limite d'agglomération

N° 10/10

PLAN DE ZONAGE

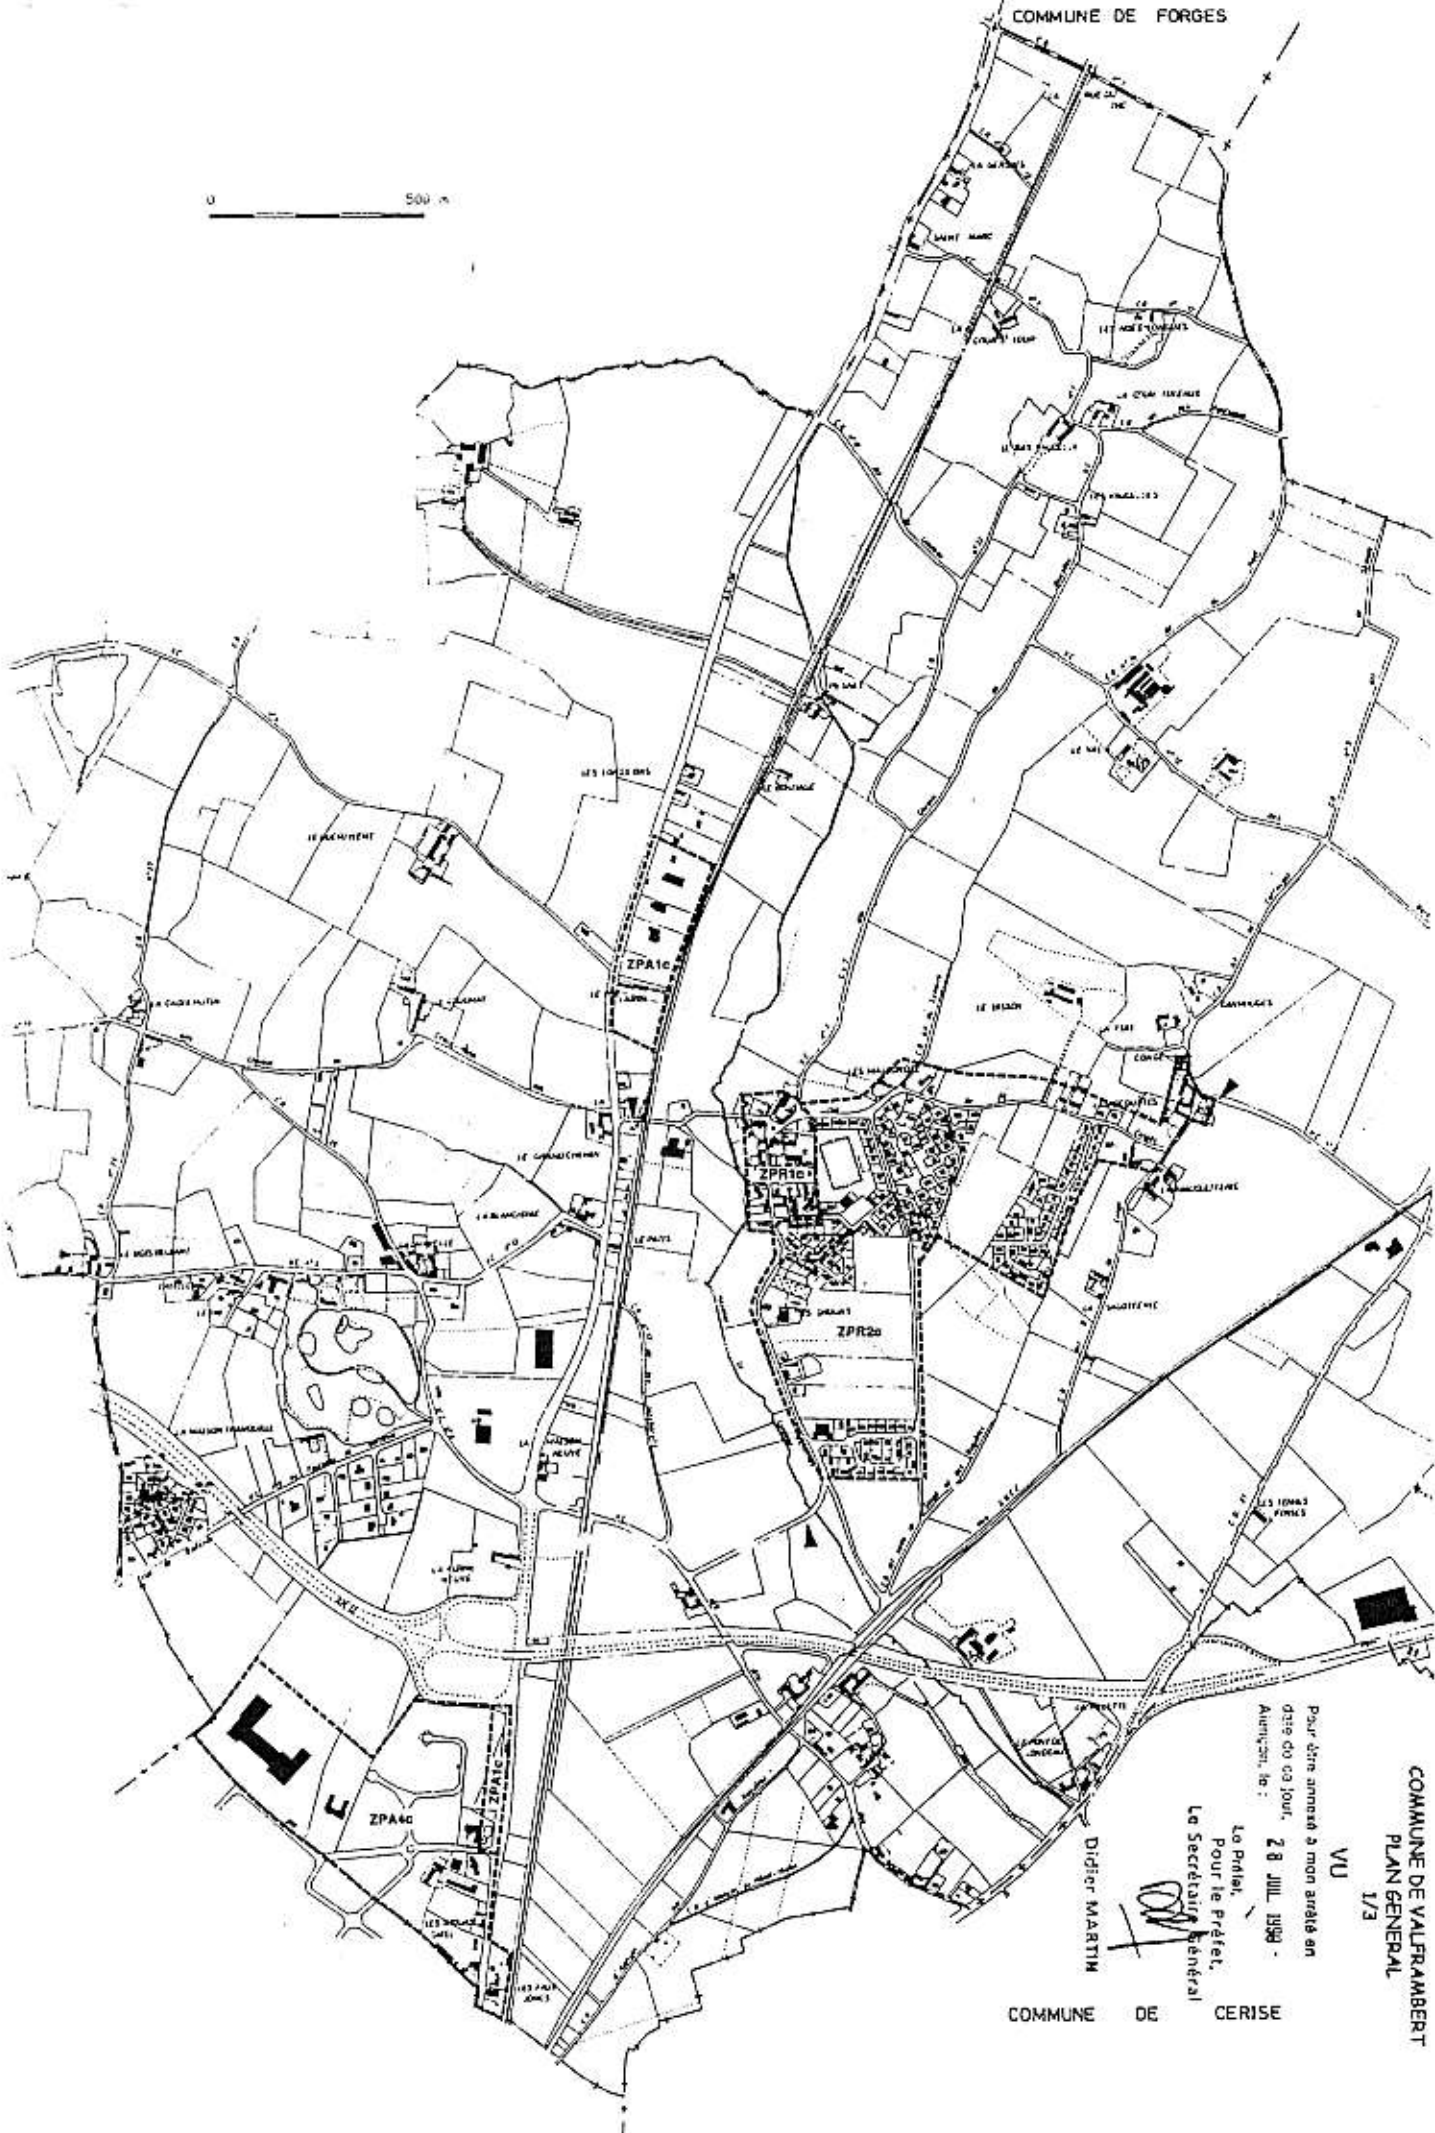

COMMUNE DE VALFRAMBERT
PLAN GENERAL
1/3

VU

Pour être annexé à mon arrêté en
date du ce jour, 28 JUIL. 1989 -
Ainsi qu'il se :


Le Maire,
Pour le Préfet,
Le Secrétaire Général

Didier MARTIN

COMMUNE DE CERISE

COMMUNE DE VALFRAMBERT
PLAN DE DETAIL
2/3

VU
Pour être annexé à mon arrêté en
date du 03.04.1959
Alençon, le :

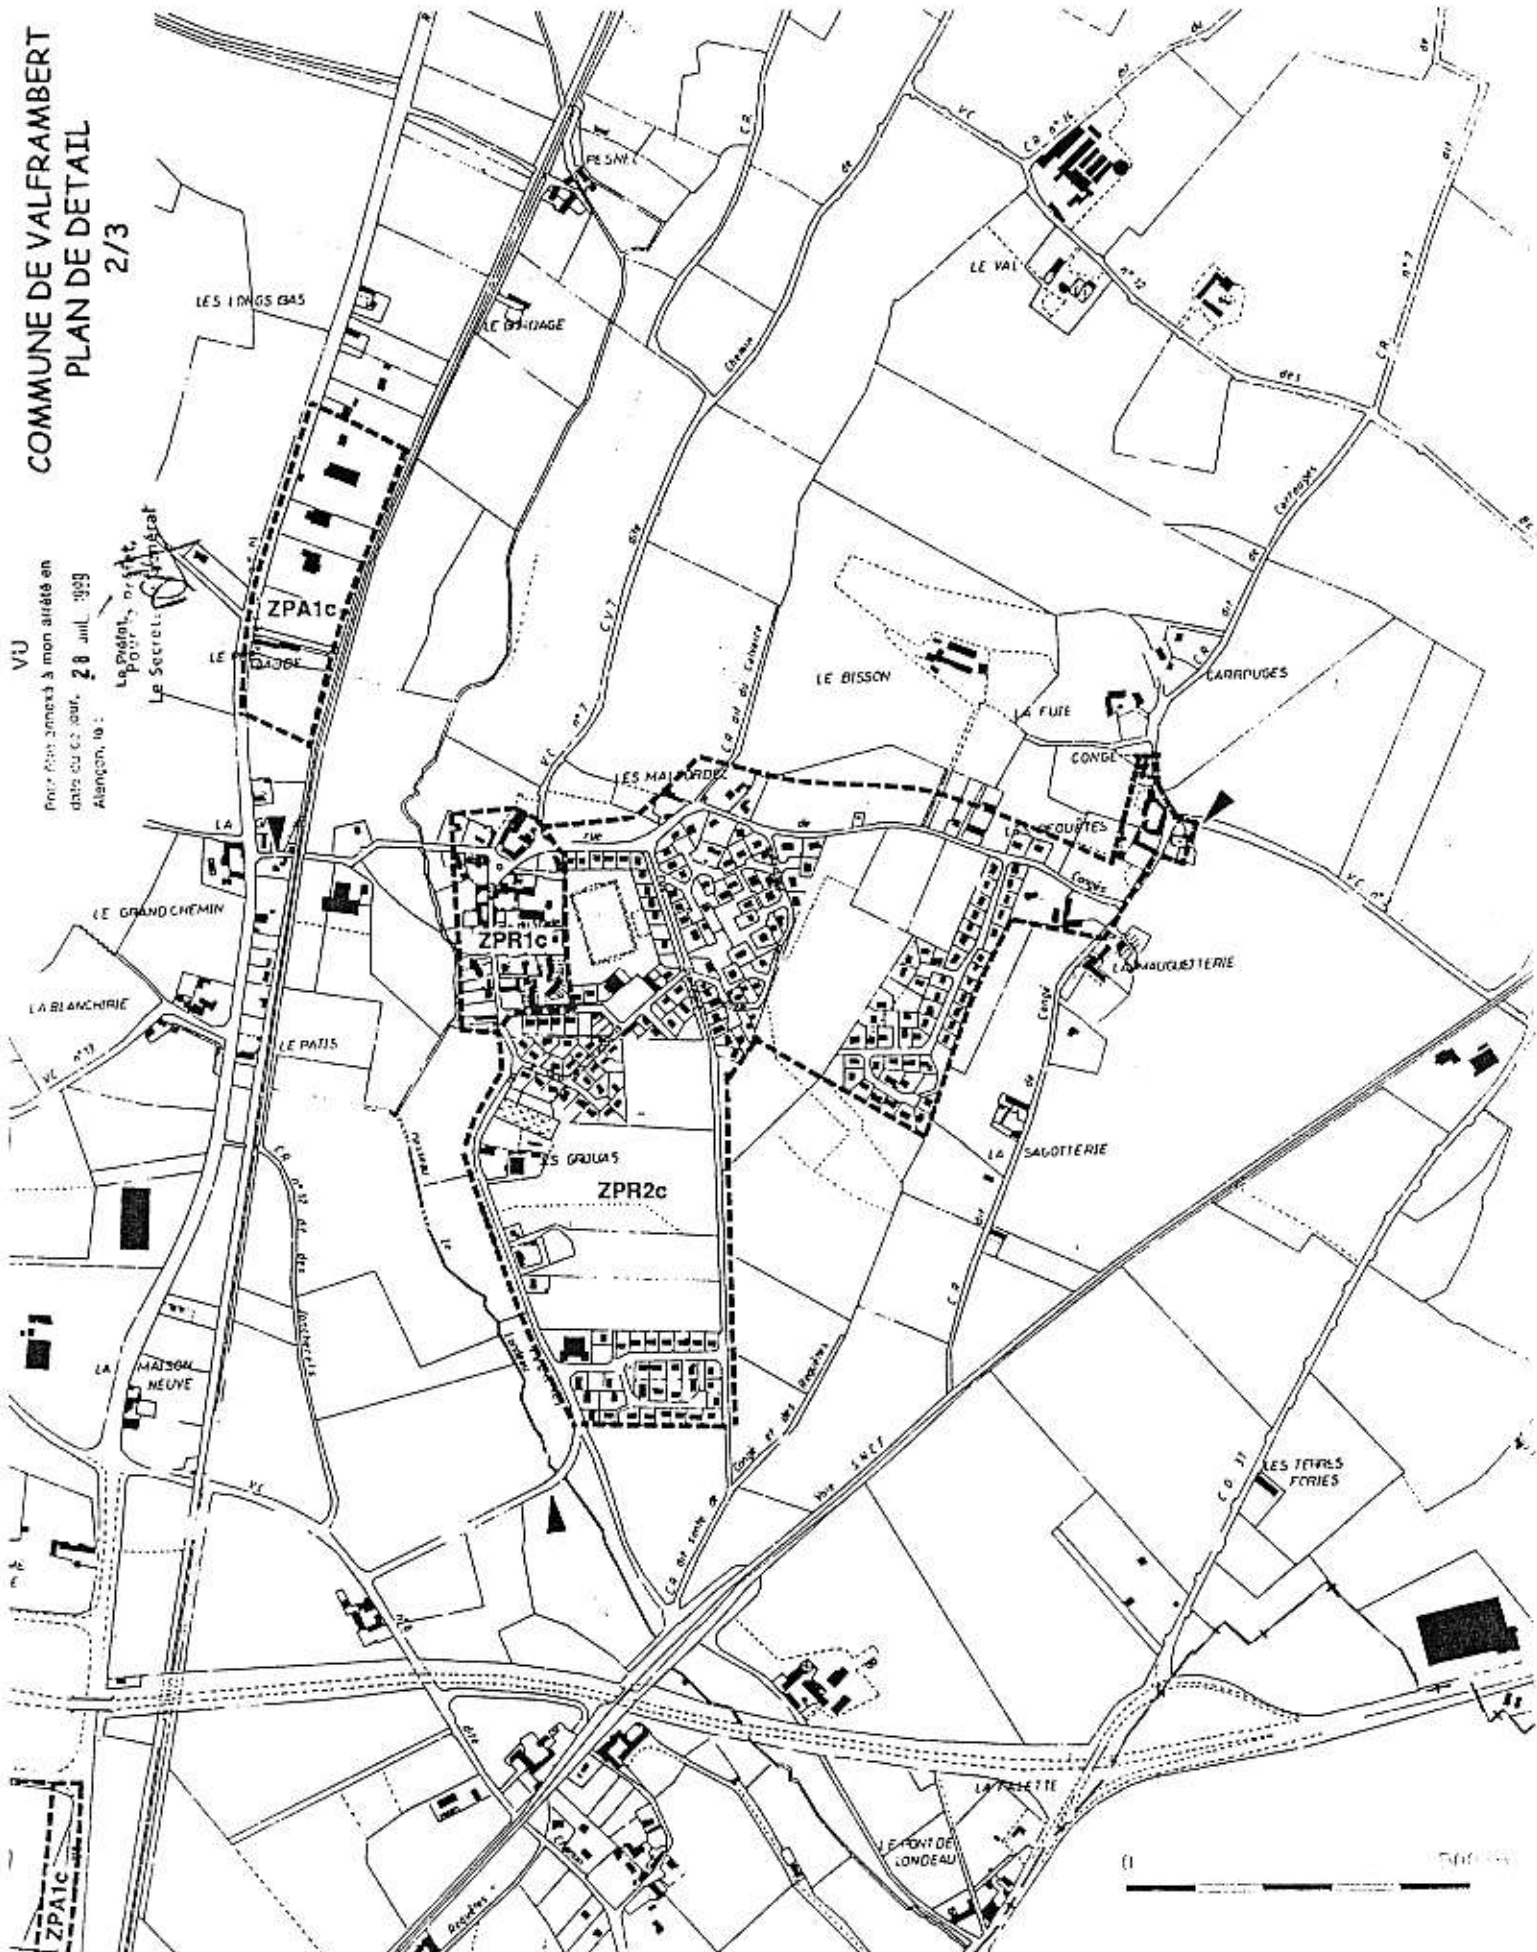

COMMUNE DE VALFRAMBERT PLAN DE DETAIL

3/3

VU

Pour être annexé à mon arrêté en
date de ce jour, 28 JUIL. 1999
Alençon, le :

Le Préfet,
Le Secrétaire Général

Didier MARTIN

0 500 m

