

DAMIGNY

ZPR1b

Nom de la zone



Limite de la zone



Panneau de limite d'agglomération

N° 5/10

PLAN DE ZONAGE

COMMUNE DE DAMIGNY
PLAN GENERAL

1/3 VU

Pour être annexé à mon arrêté en
date de ce jour.

Alençon, le : 28 JUIL. 1994

Le Préfet,
Pour le Préfet,
Le Secrétaire Général

[Signature]


DICHEL MARTIN
Maire de Damigny

COMMUNE DE LONRAY


COMMUNE
DE
CONDE SUR SARTHE


COMMUNE
DE
VALFRAMBERT


COMMUNE D'ALENCON

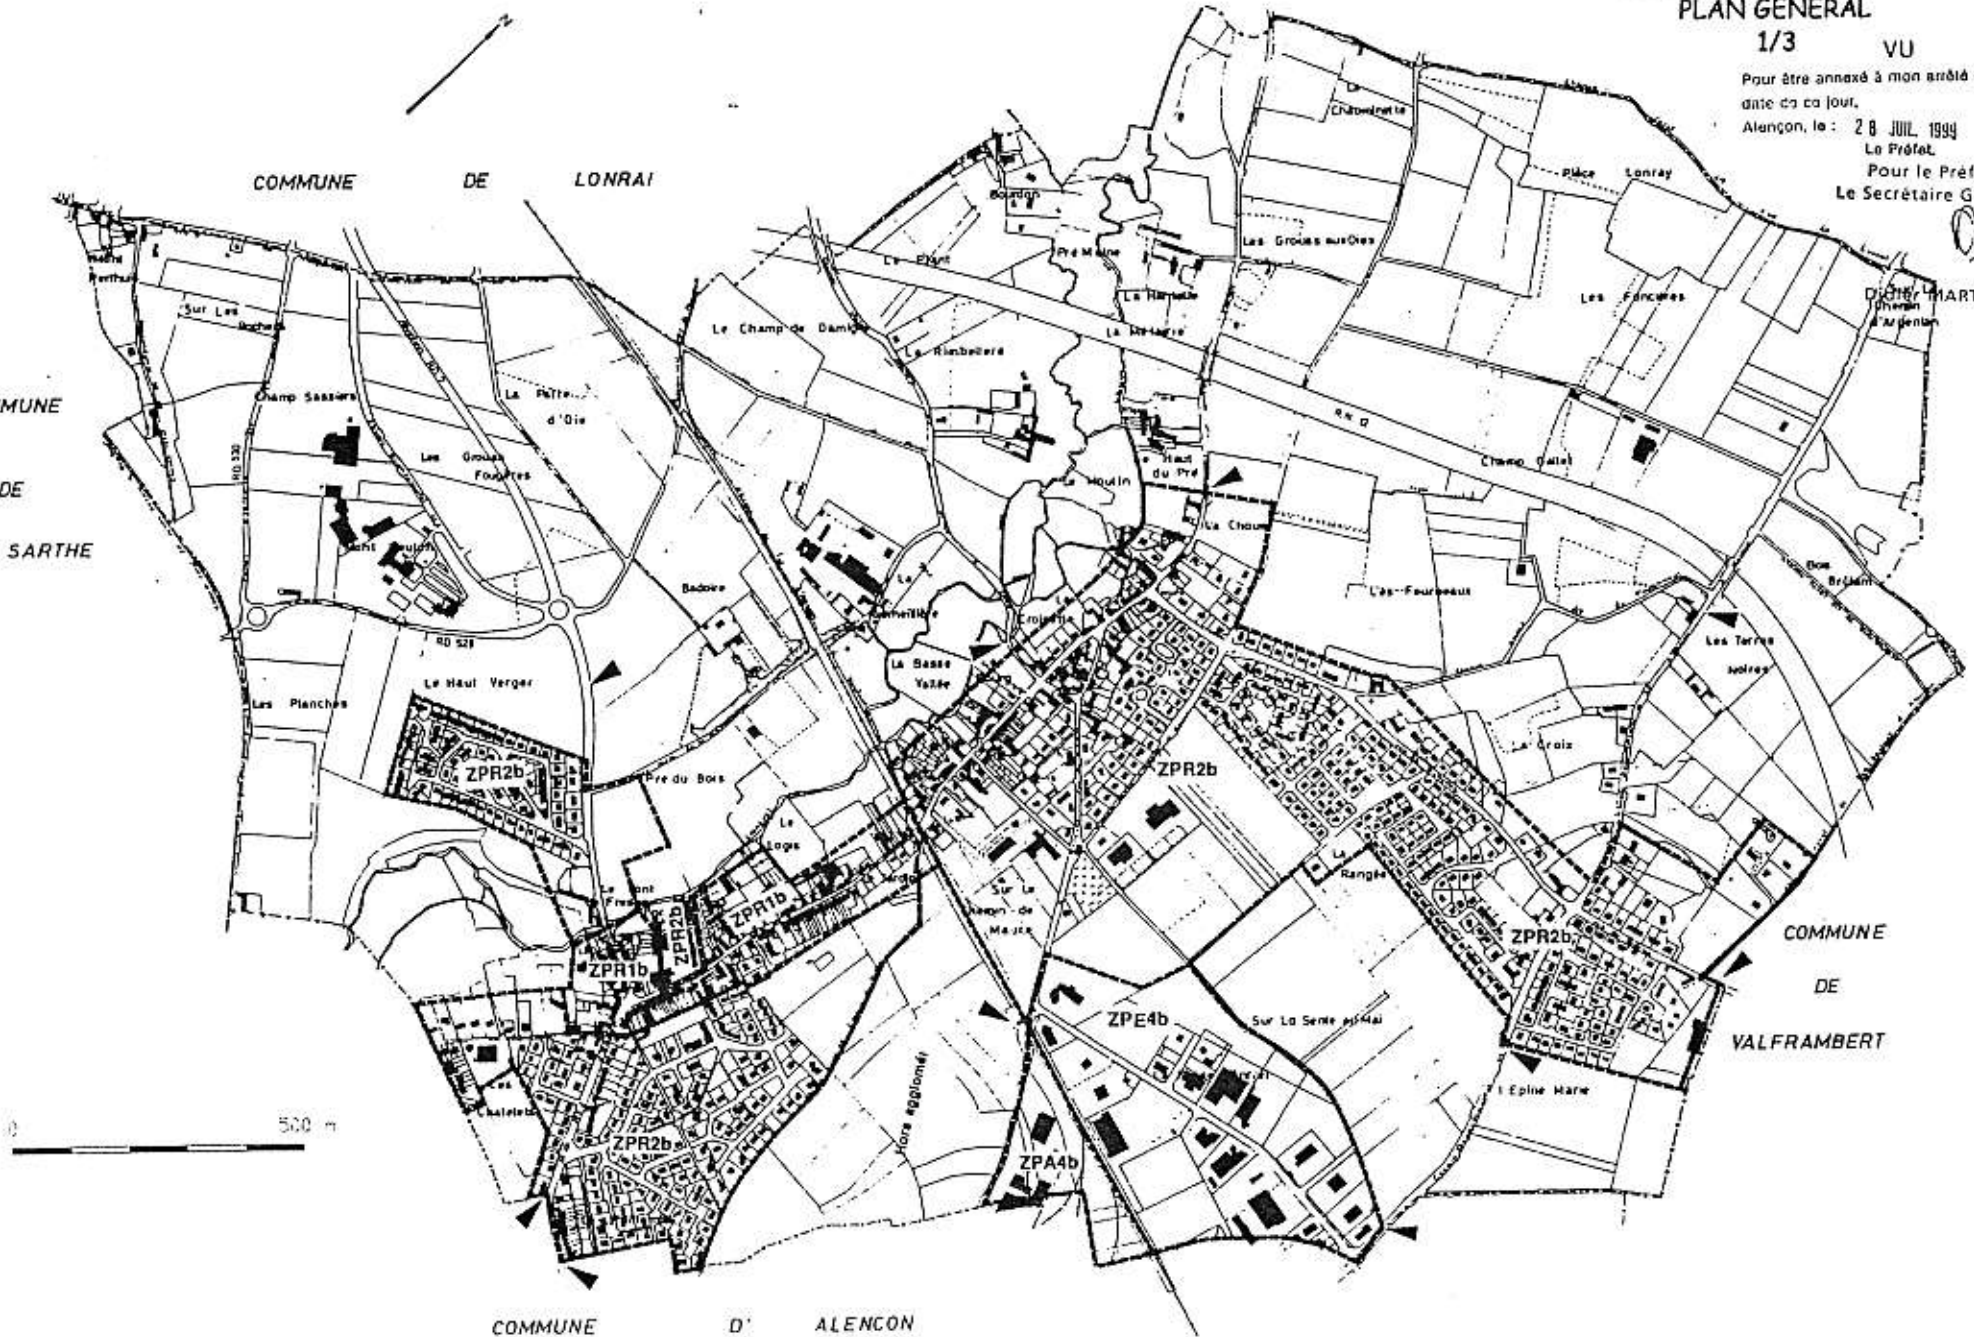

COMMUNE DE DAMIGNY PLAN DE DETAIL 2/3

VU
Pour être annexé à mon arrêté en
date de ce jour, 28 JUIL. 1995
Alençon, le :
Le Préfet,
Pour le Préfet,
Le Secrétaire Général

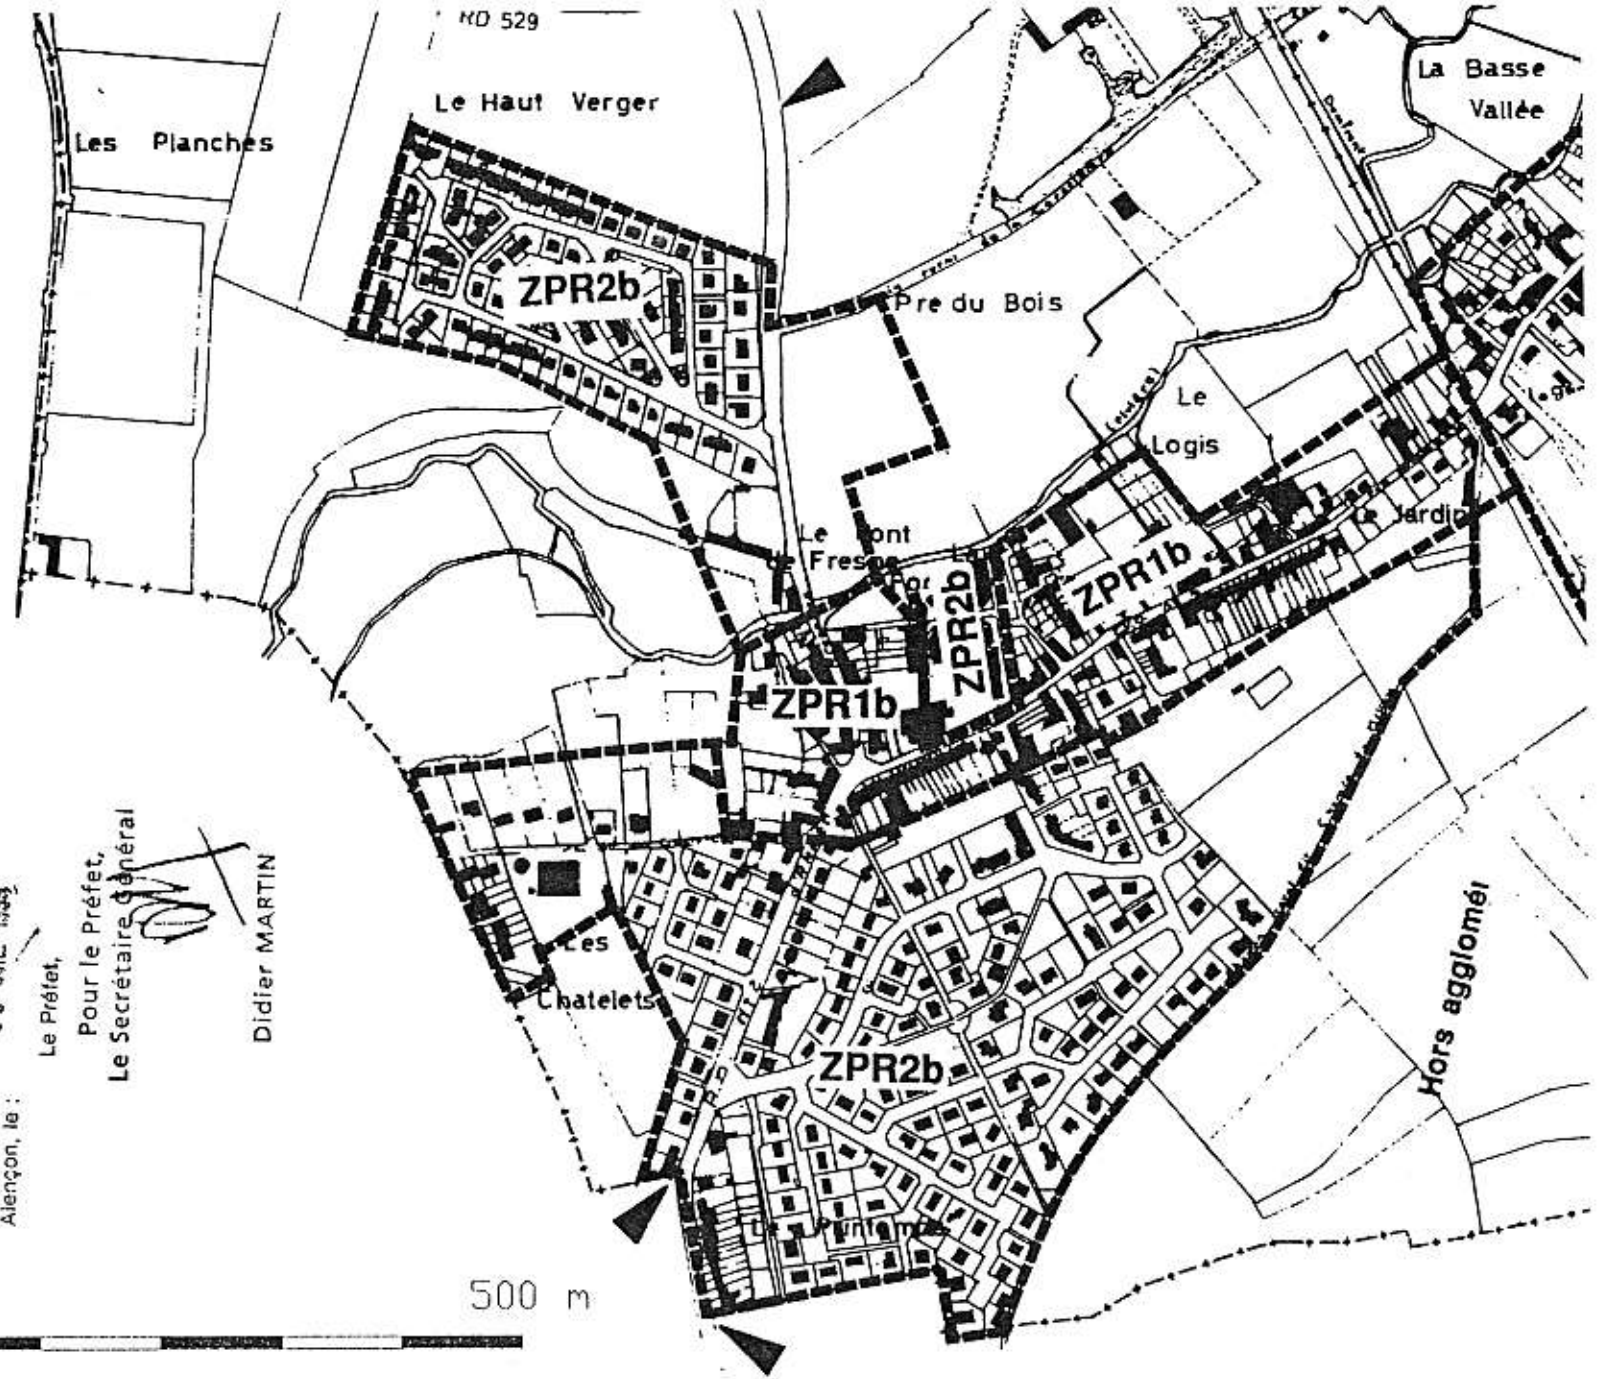Didier MARTIN

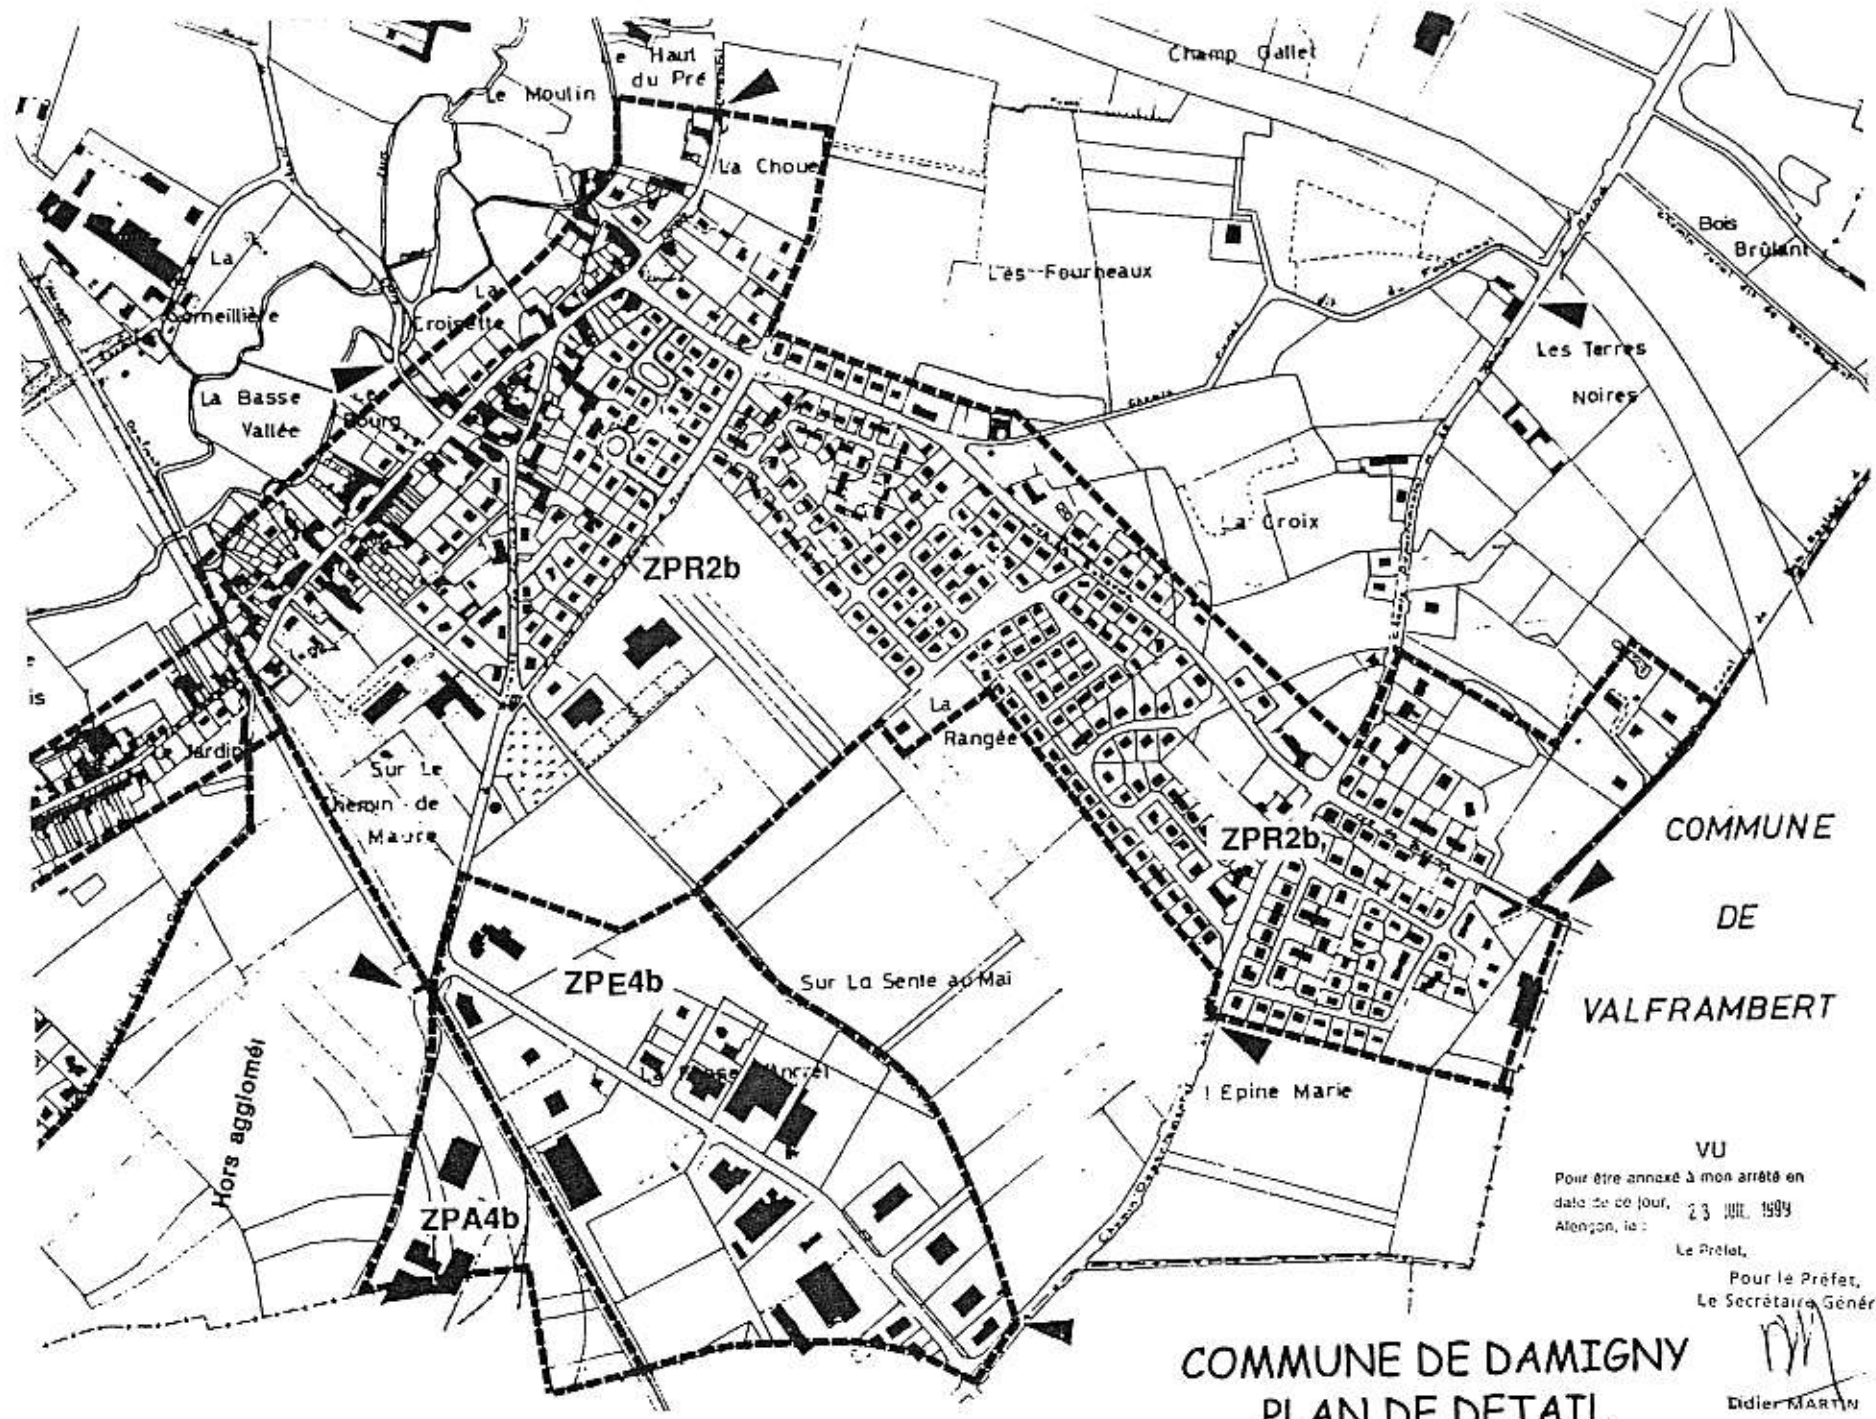



COMMUNE
DE
VALFRAMBERT

VU
Pour être annexé à mon arrêté en
date de ce jour, 23 JUIN 1994
Atençon, le :

Le Préfet,
Pour le Préfet,
Le Secrétaire Général

(Signature)
Didier MARTIN

COMMUNE DE DAMIGNY
PLAN DE DETAIL
3/3

