

SAINT PATERNE

ZPR1c

Nom de la zone



Limite de la zone



Zone ND au POS


à titre indicatif - sous réserve de modifications ou d'erreurs



Panneau de limite d'agglomération

N° 9/10

PLAN DE ZONAGE

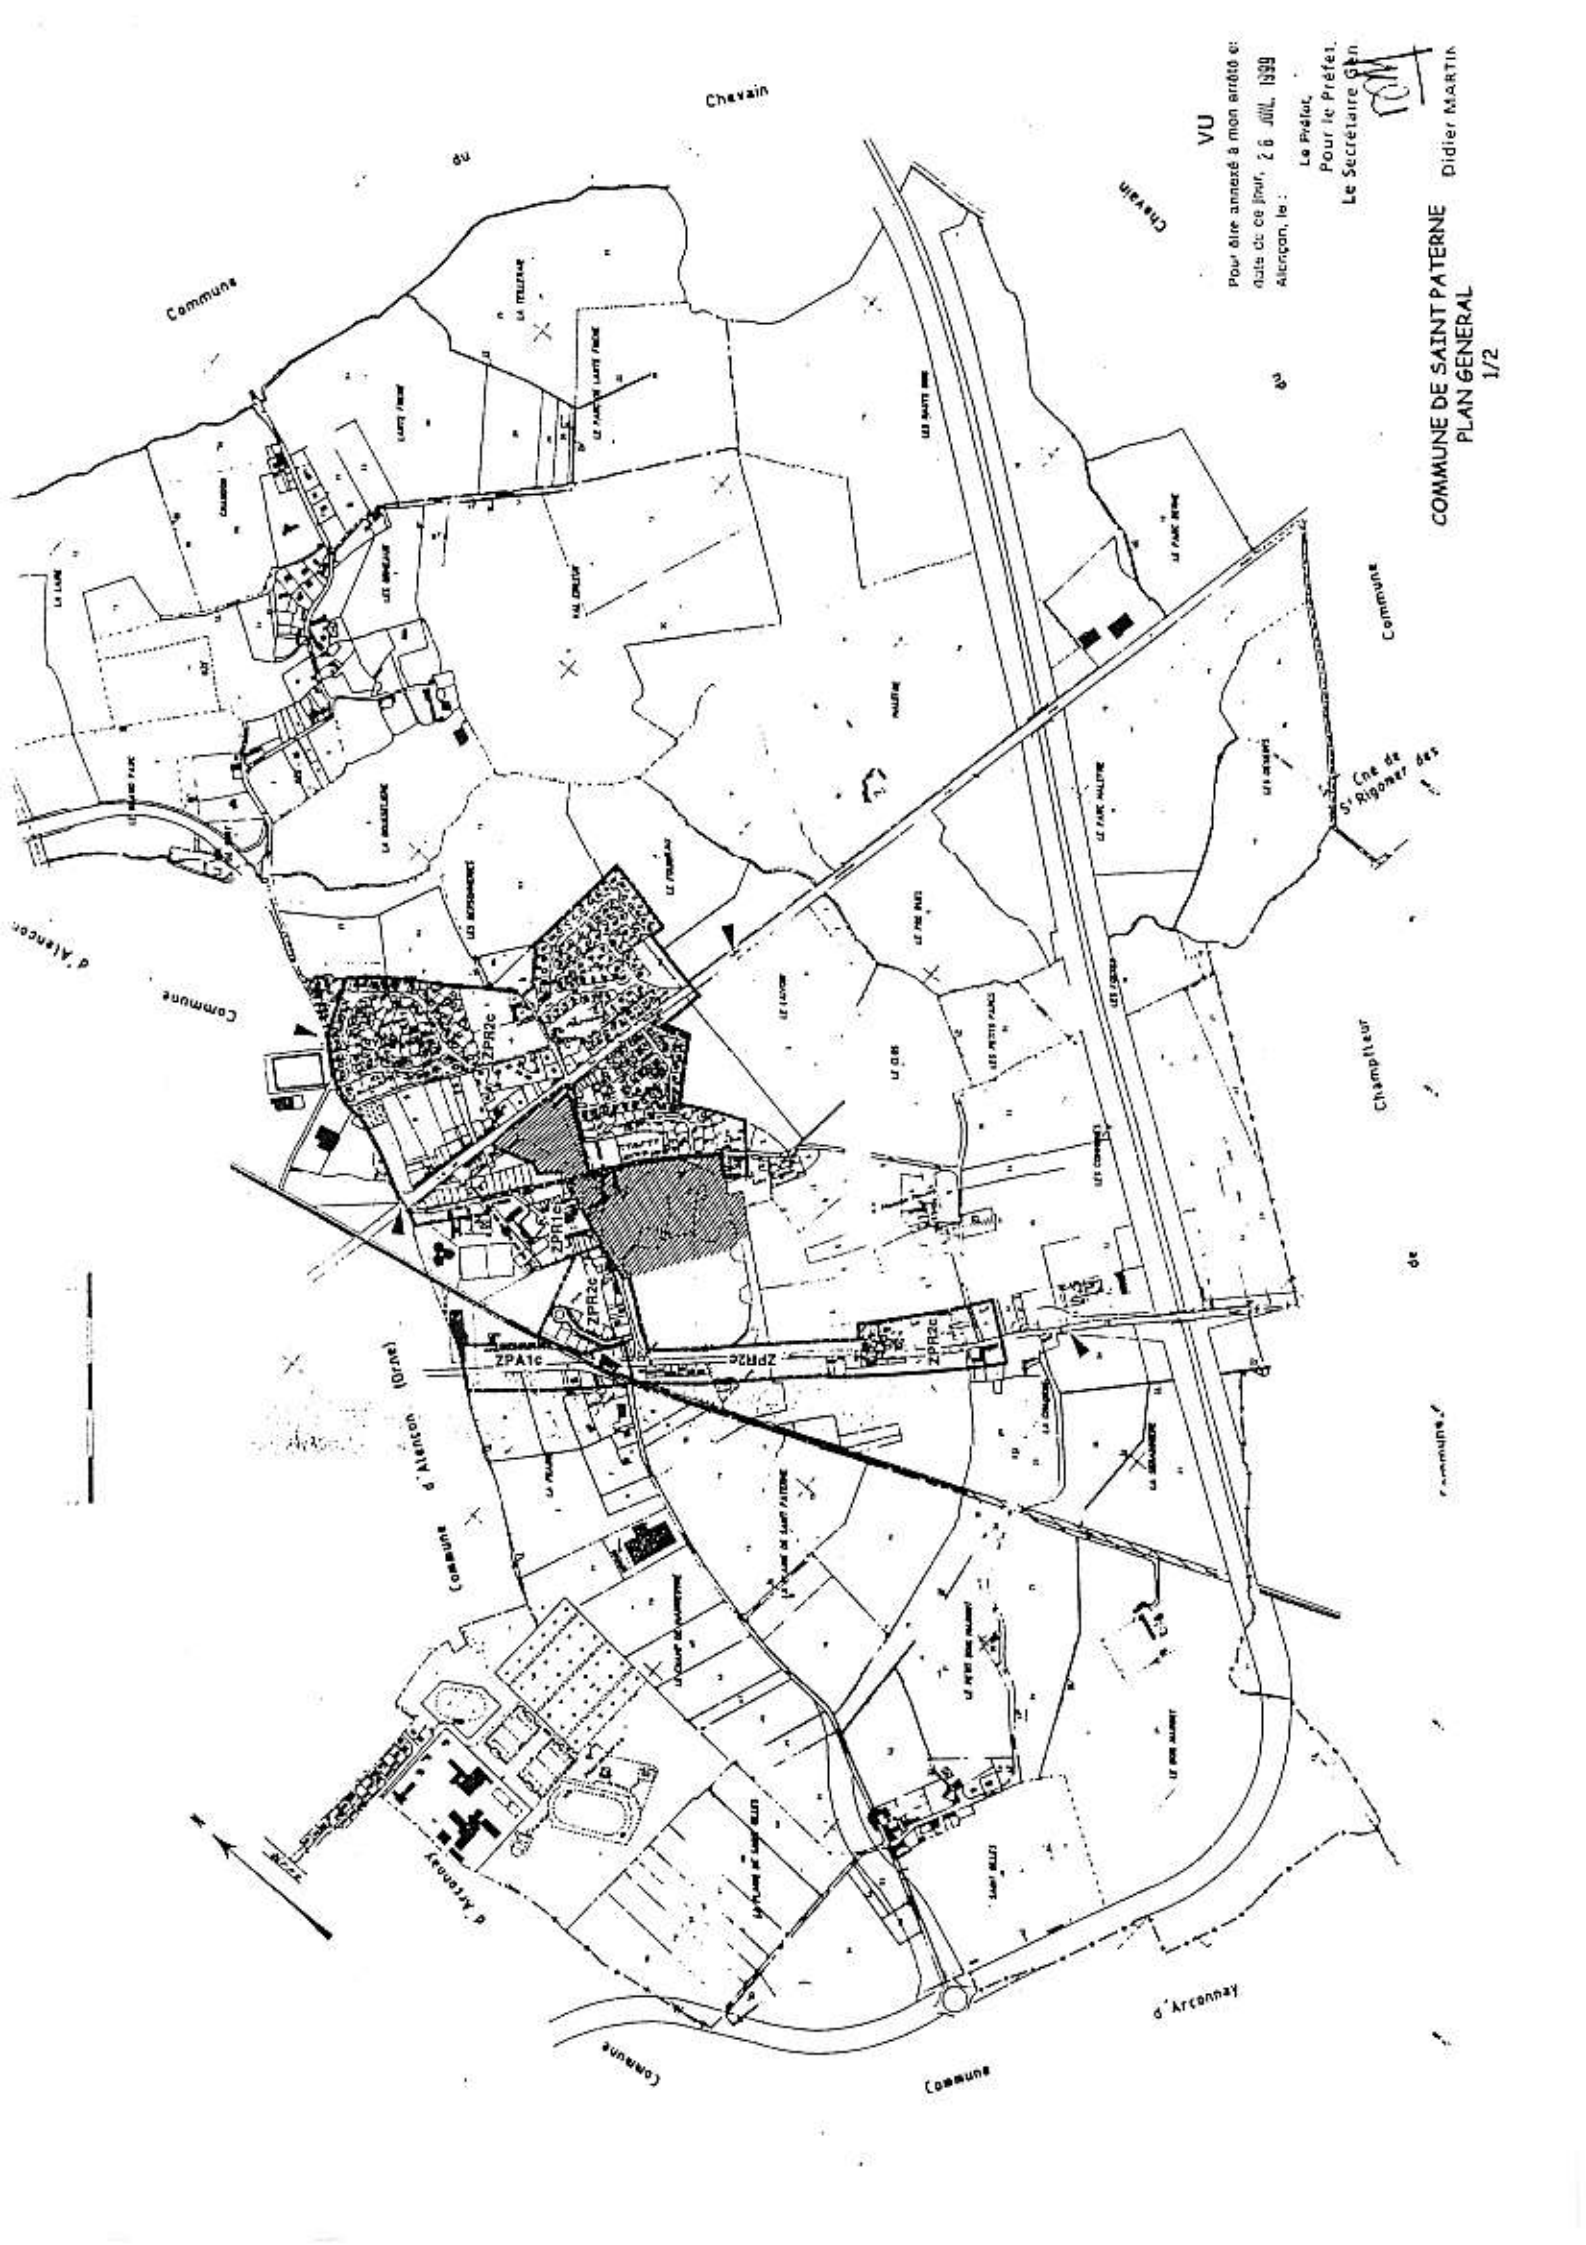

VU
 Pour être annexé à mon arrêté ci-
 dessus du ce jour, 26 JUIL, 1999
 Auzançon, le :

Le Préfet,
 Pour le Préfet,
 Le Secrétaire Général

[Signature]

COMMUNE DE SAINT PATERNE
 PLAN GENERAL
 1/2
 Didier MARTIN


COMMUNE DE SAINT PATERNE
PLAN DE DETAIL

VU
Pour être annexé à mon arrêté en
date de ce jour,
Alençon, le :

23 JUIL 1999

2/2

Le Préfet,
Pour le Préfet,
Le Secrétaire Général

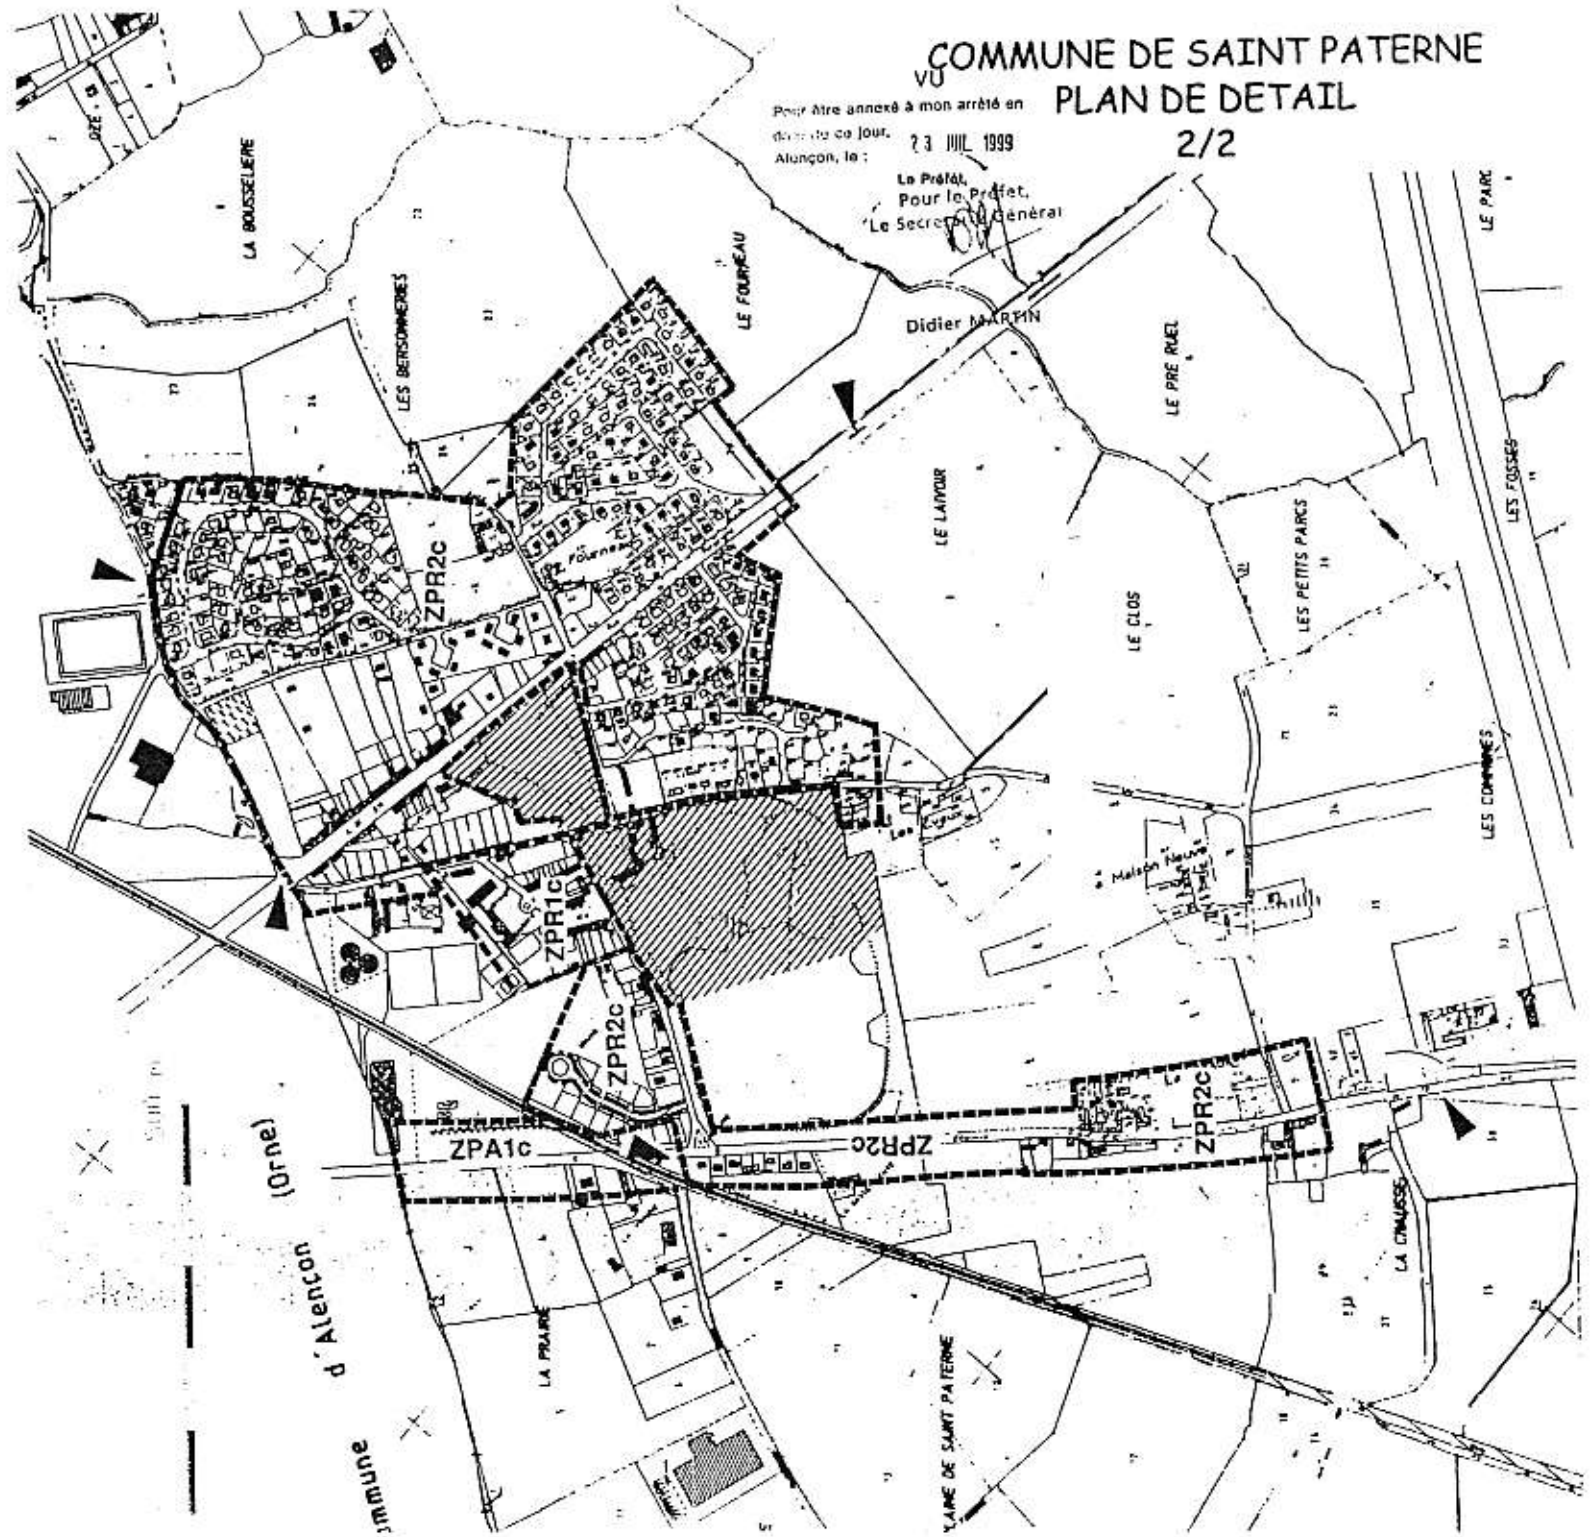

annuaire
d'Alençon (Orne)

Didier MARTIN