


**3^{ème} REVISION
APPROBATION**

Vu pour être annexé à la délibération
du Conseil de Communauté du 27 septembre 2001
approuvant la révision du Plan d'Occupation des Soils
de la commune d'ARCONNAY.

Le Président de la Communauté Urbaine d'Alençon,
Le Conseiller communautaire désigné,

Pierre VIELLE

RECU A LA PREFECTURE
DE LOIRIE LE 1^{er}
- 4 OCT. 2001

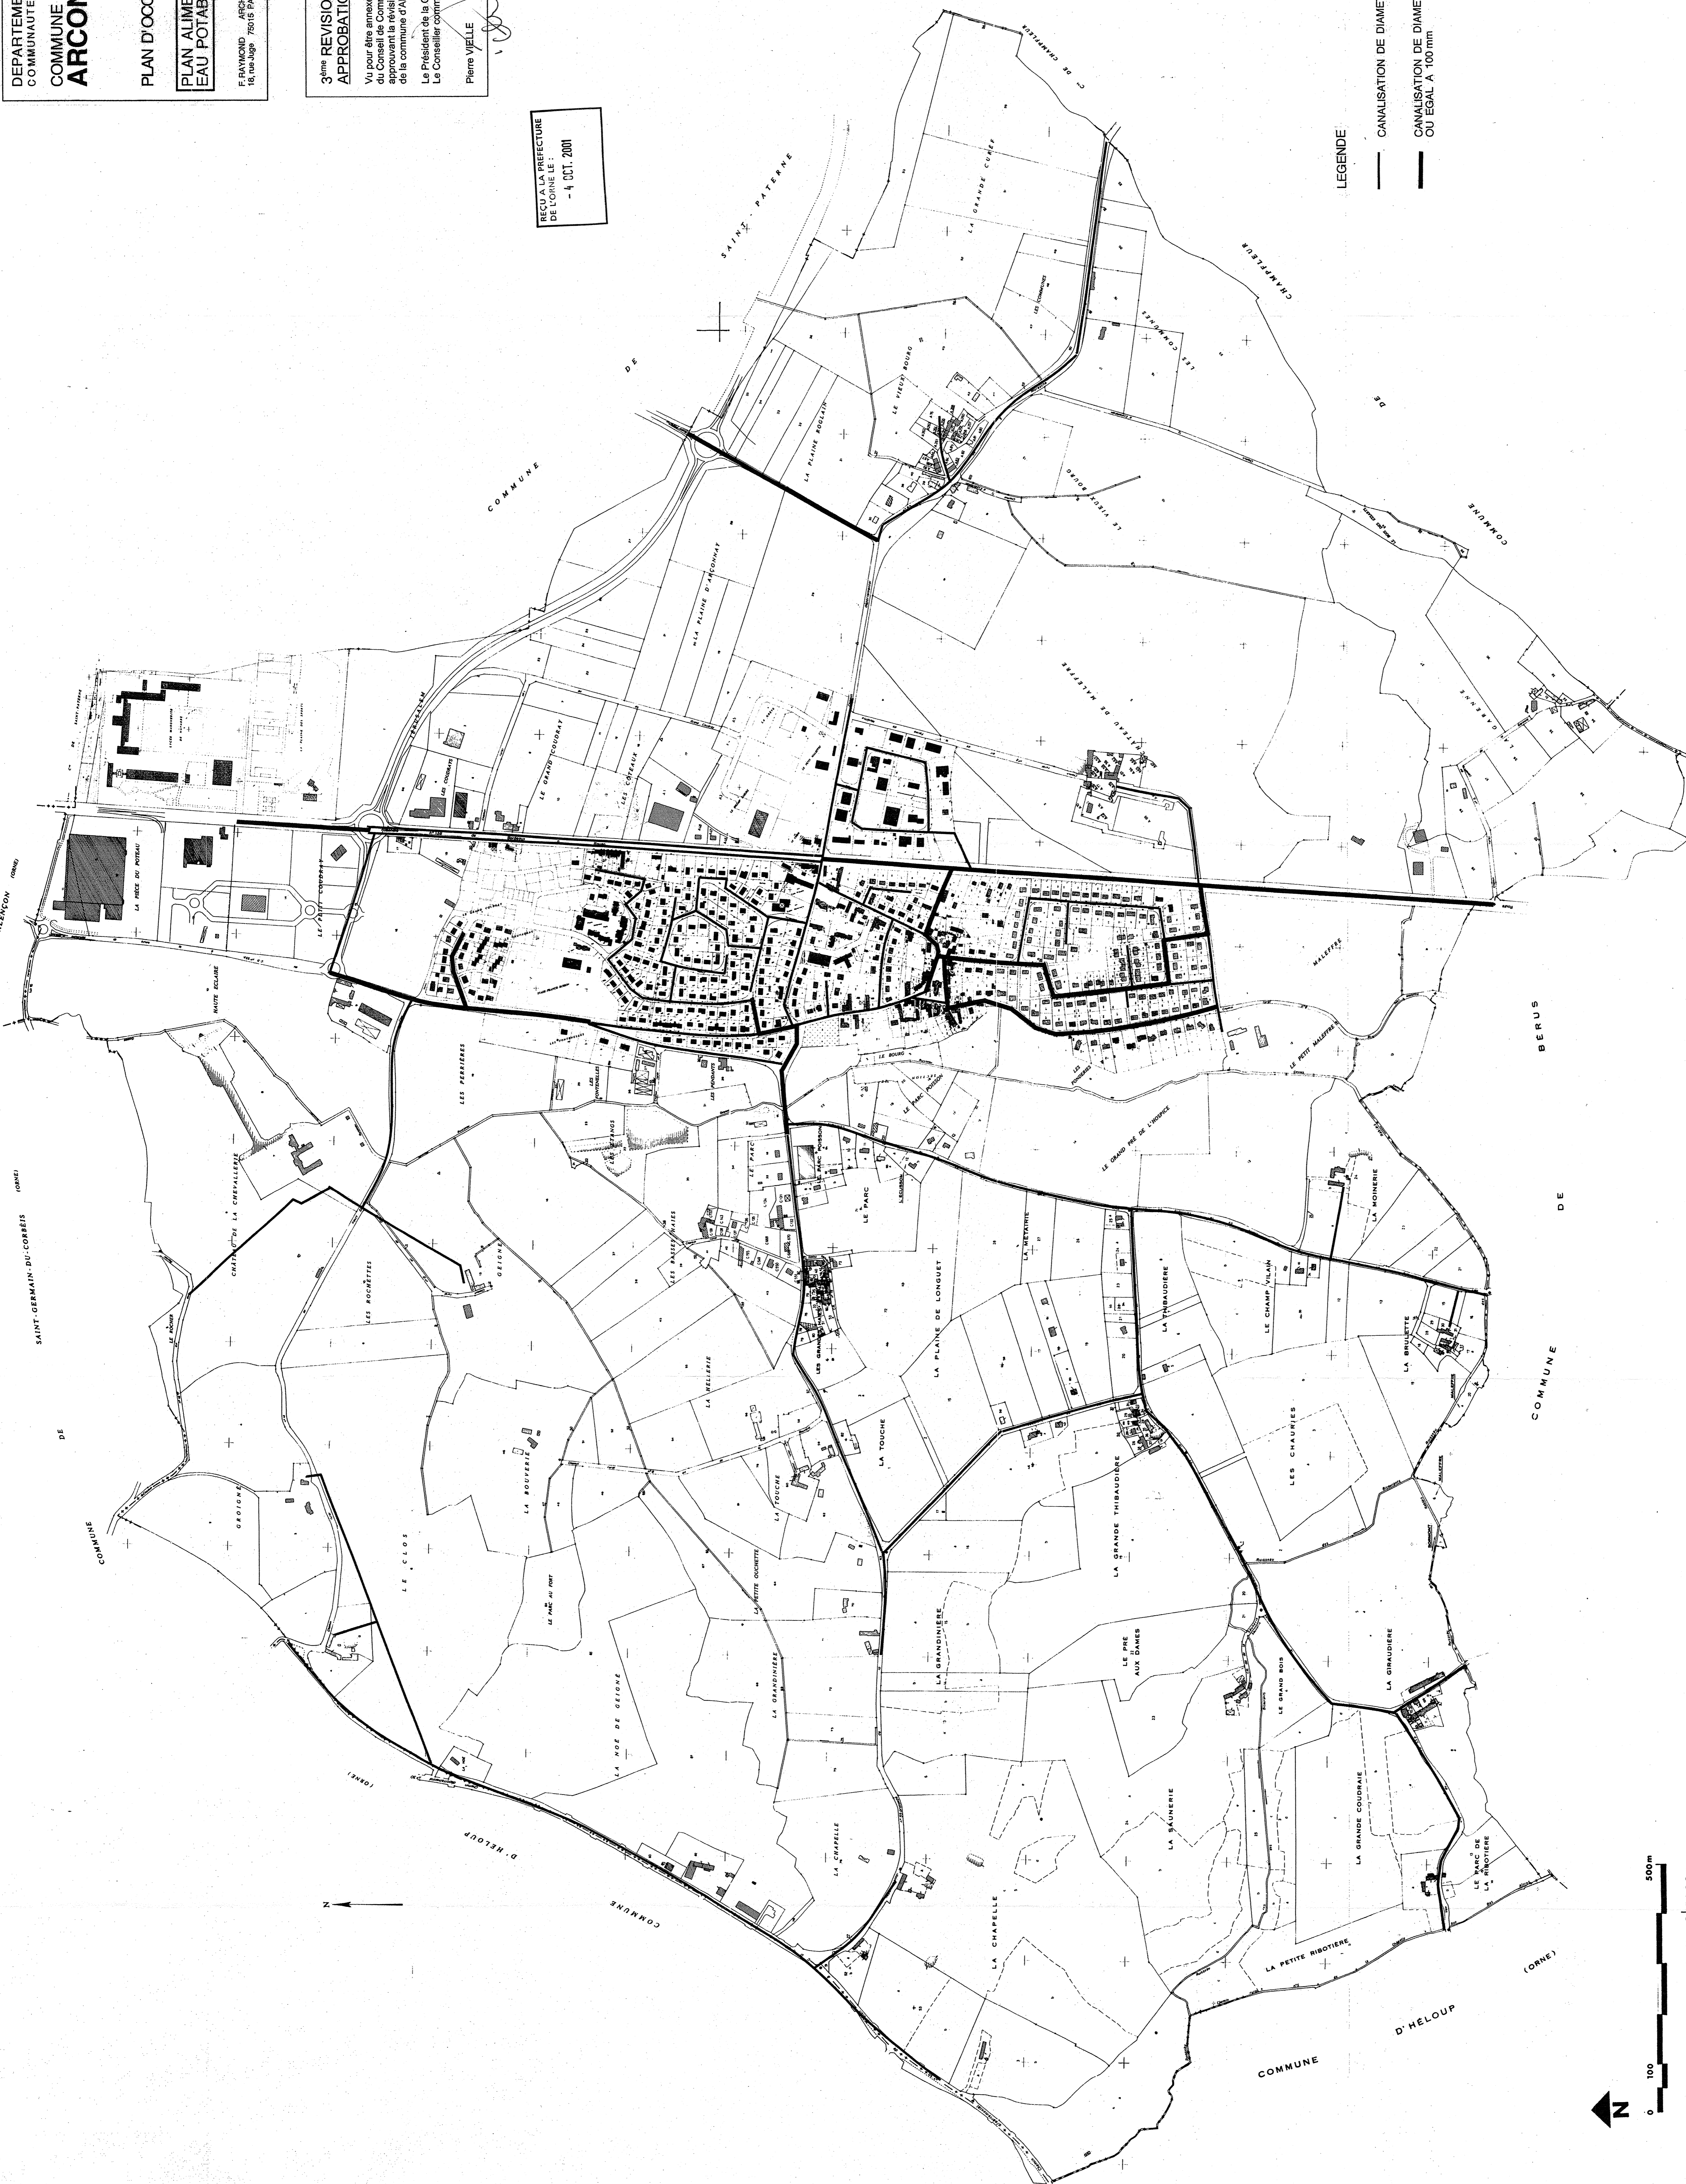

LEGENDE

— CANALISATION DE DIAMETRE INFERIEUR A 100mm

— CANALISATION DE DIAMETRE SUPERIEUR
OU EGAL A 100mm

DE
D'ALENCON (ORNE)

DE
SAINT-GERMAIN-DU-CORREIS (ORNE)

DE
COMMUNE

DE
D'HELOUP (ORNE)

DE
COMMUNE

DE
SAINT-PATERNE



DE
CHARENTAIS

DE
COMMUNE

DE
BERUS

DE
COMMUNE

DE
D'HELOUP (ORNE)

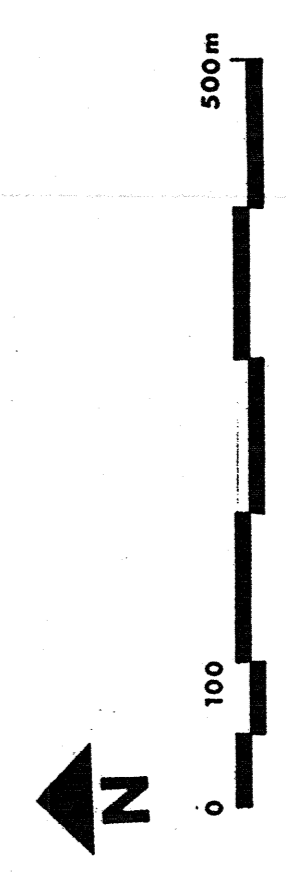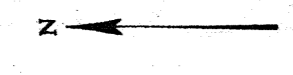

échelle 1 | 5000 e